


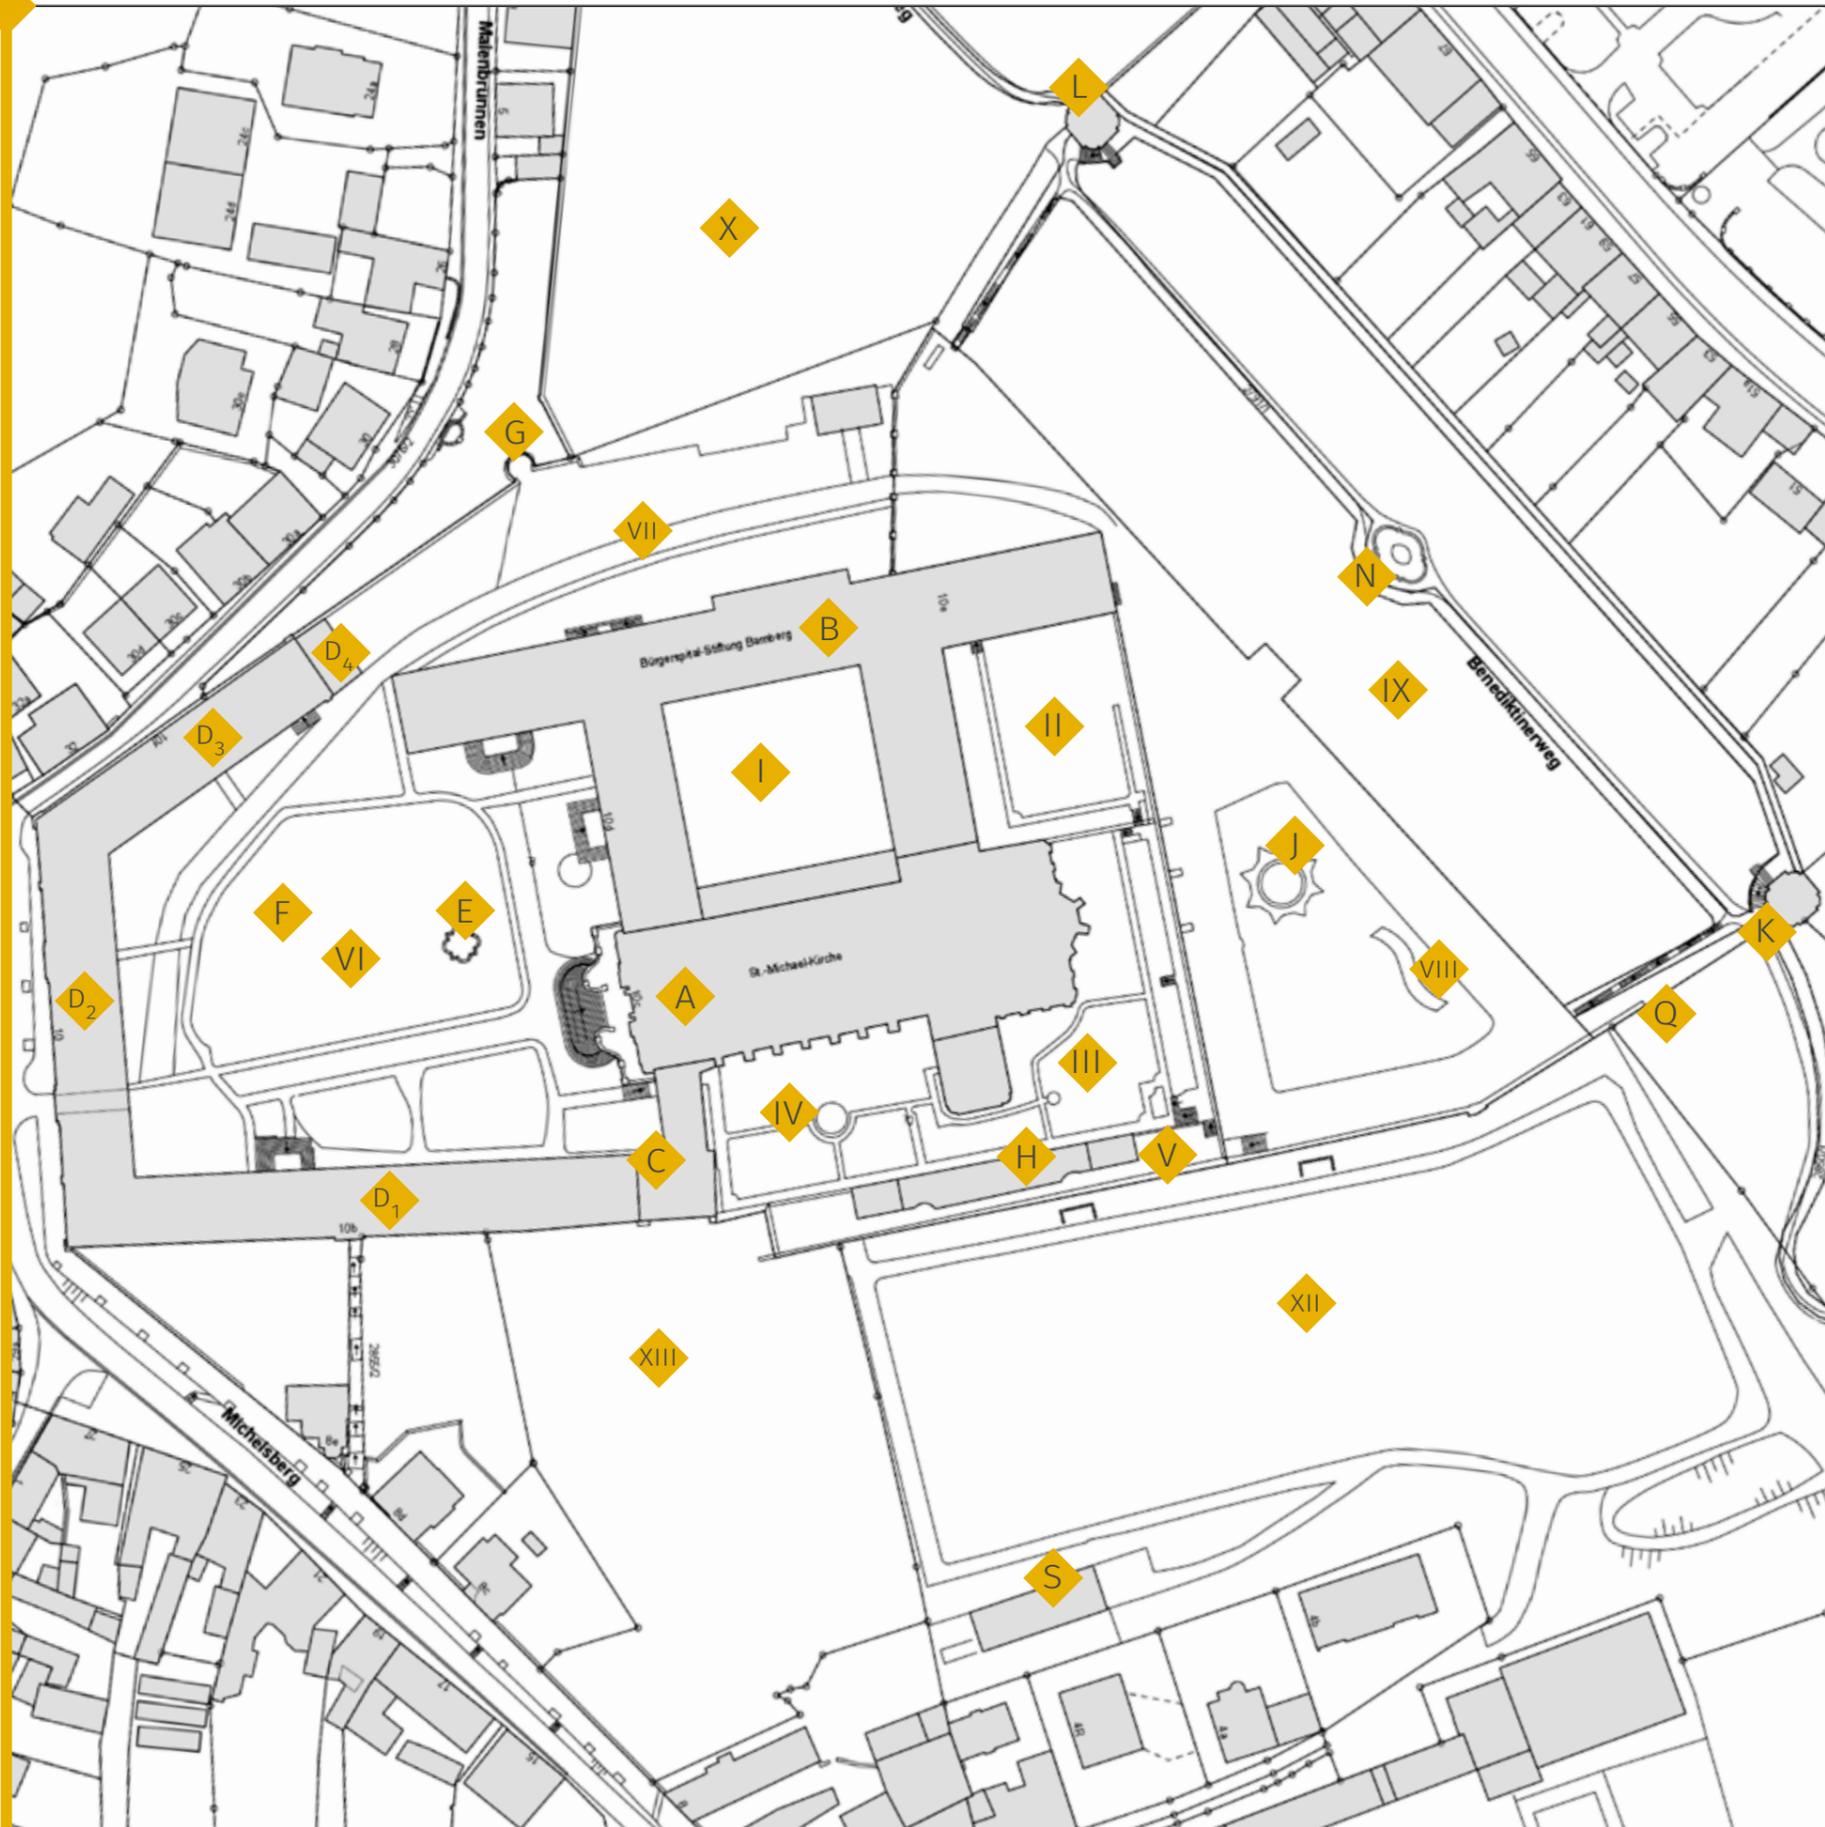

Auszug des Übersichtsplans der ehem. Klosteranlage St. Michael



- | | | | |
|----------------|---------------------------|------|--|
| A | Abteikirche | I | Kreuzgarten |
| B | Konventbau | II | Konventsgarten |
| C | Neue Abtei | III | Hinterer Abteigarten |
| D | Wirtschaftsgebäude | IV | Vorderer Abteigarten |
| D ₁ | Kanzleiflügel | V | Orangerieterrasse |
| D ₂ | Pfortenflügel | VI | Wirtschaftshof |
| D ₃ | Brauereiflügel | VII | Küchengarten |
| D ₄ | Wintergarten | VIII | Ostplateau |
| E | Merkurbrunnen | IX | Unterer Abteigarten |
| F | ehem. Pferde- schwemme | X | Reuthersberg |
| G | Befestigungsturm | XII | Fürstbischöflicher Cameraden- Weinberg |
| H | Orangerie | XIII | Klösterlicher Cameraden- Weinberg |
| J | Springbrunnen | | |
| K | Südpavillon | | |
| L | Nordpavillon | | |
| N | Delphinbrunnen | | |
| Q | Künstliche Ruine | | |
| S | Winzergebäude | | |